



Studium Uwarunkowań i Kierunków Zagospodarowania przestrzennego gminy Łuków zatwierdzone Uchwałą Nr XLIV/318/2017 Rady Gminy Łuków z dnia 24 października 2017 r.

Załącznik Nr 2 do
Uchwały Rady Gminy Łuków
Nr LI/370/2018
z dnia 15 marca 2018 roku


100 0 100 200 m

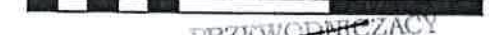

Legenda


 obszar objęty zmianą miejscowego planu zagospodarowania przestrzennego

PRZEWODNICZĄCY
Rady Gminy Łuków
Tadeusz Federczyk

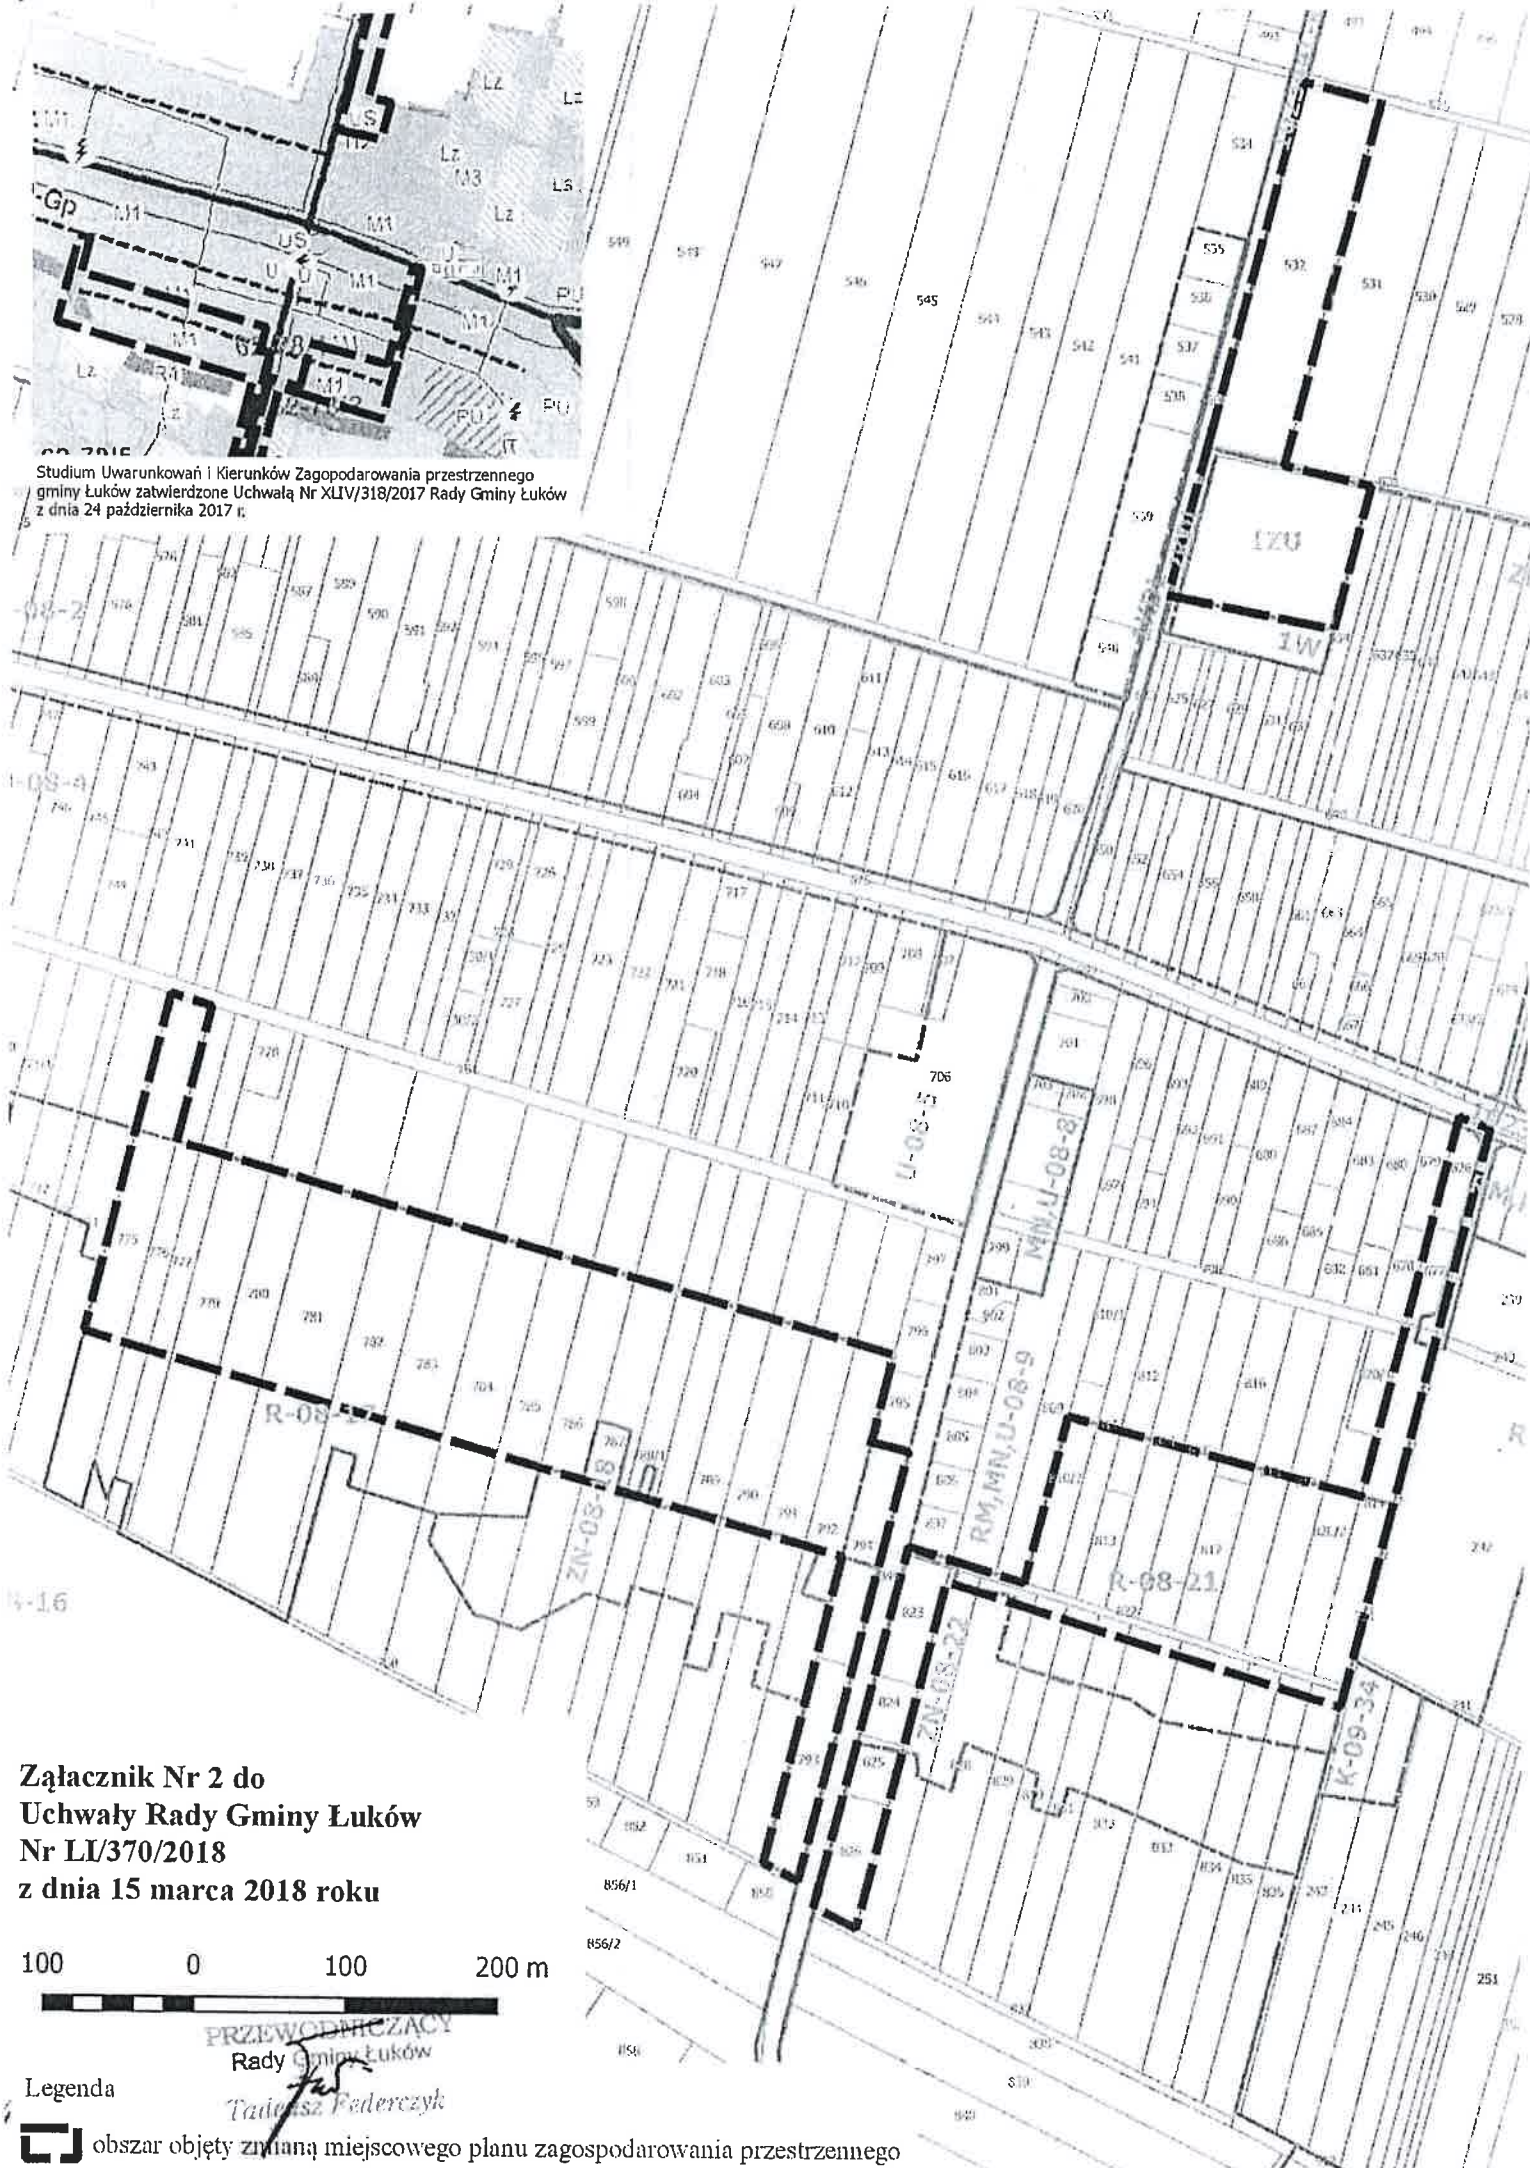


**Załącznik Nr 1 do
Uchwały Rady Gminy Łuków
Nr LI/370/2018
z dnia 15 marca 2018 roku**

100 0 100 200 m

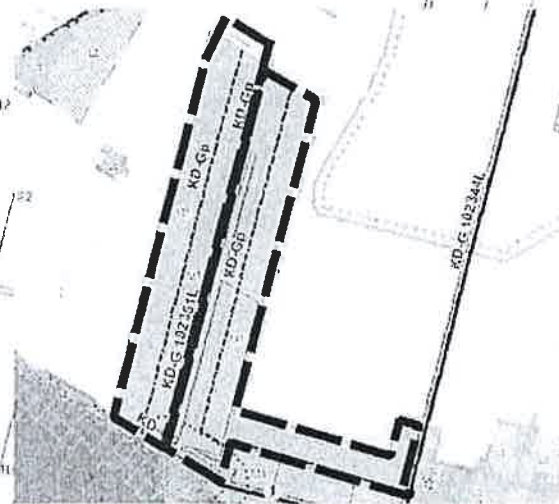


Studium Uwarunkowań i Kierunków Zagospodarowania przestrzennego gminy Łuków zatwierdzone Uchwałą Nr XLIV/316/2017 Rady Gminy Łuków z dnia 24 października 2017 r.

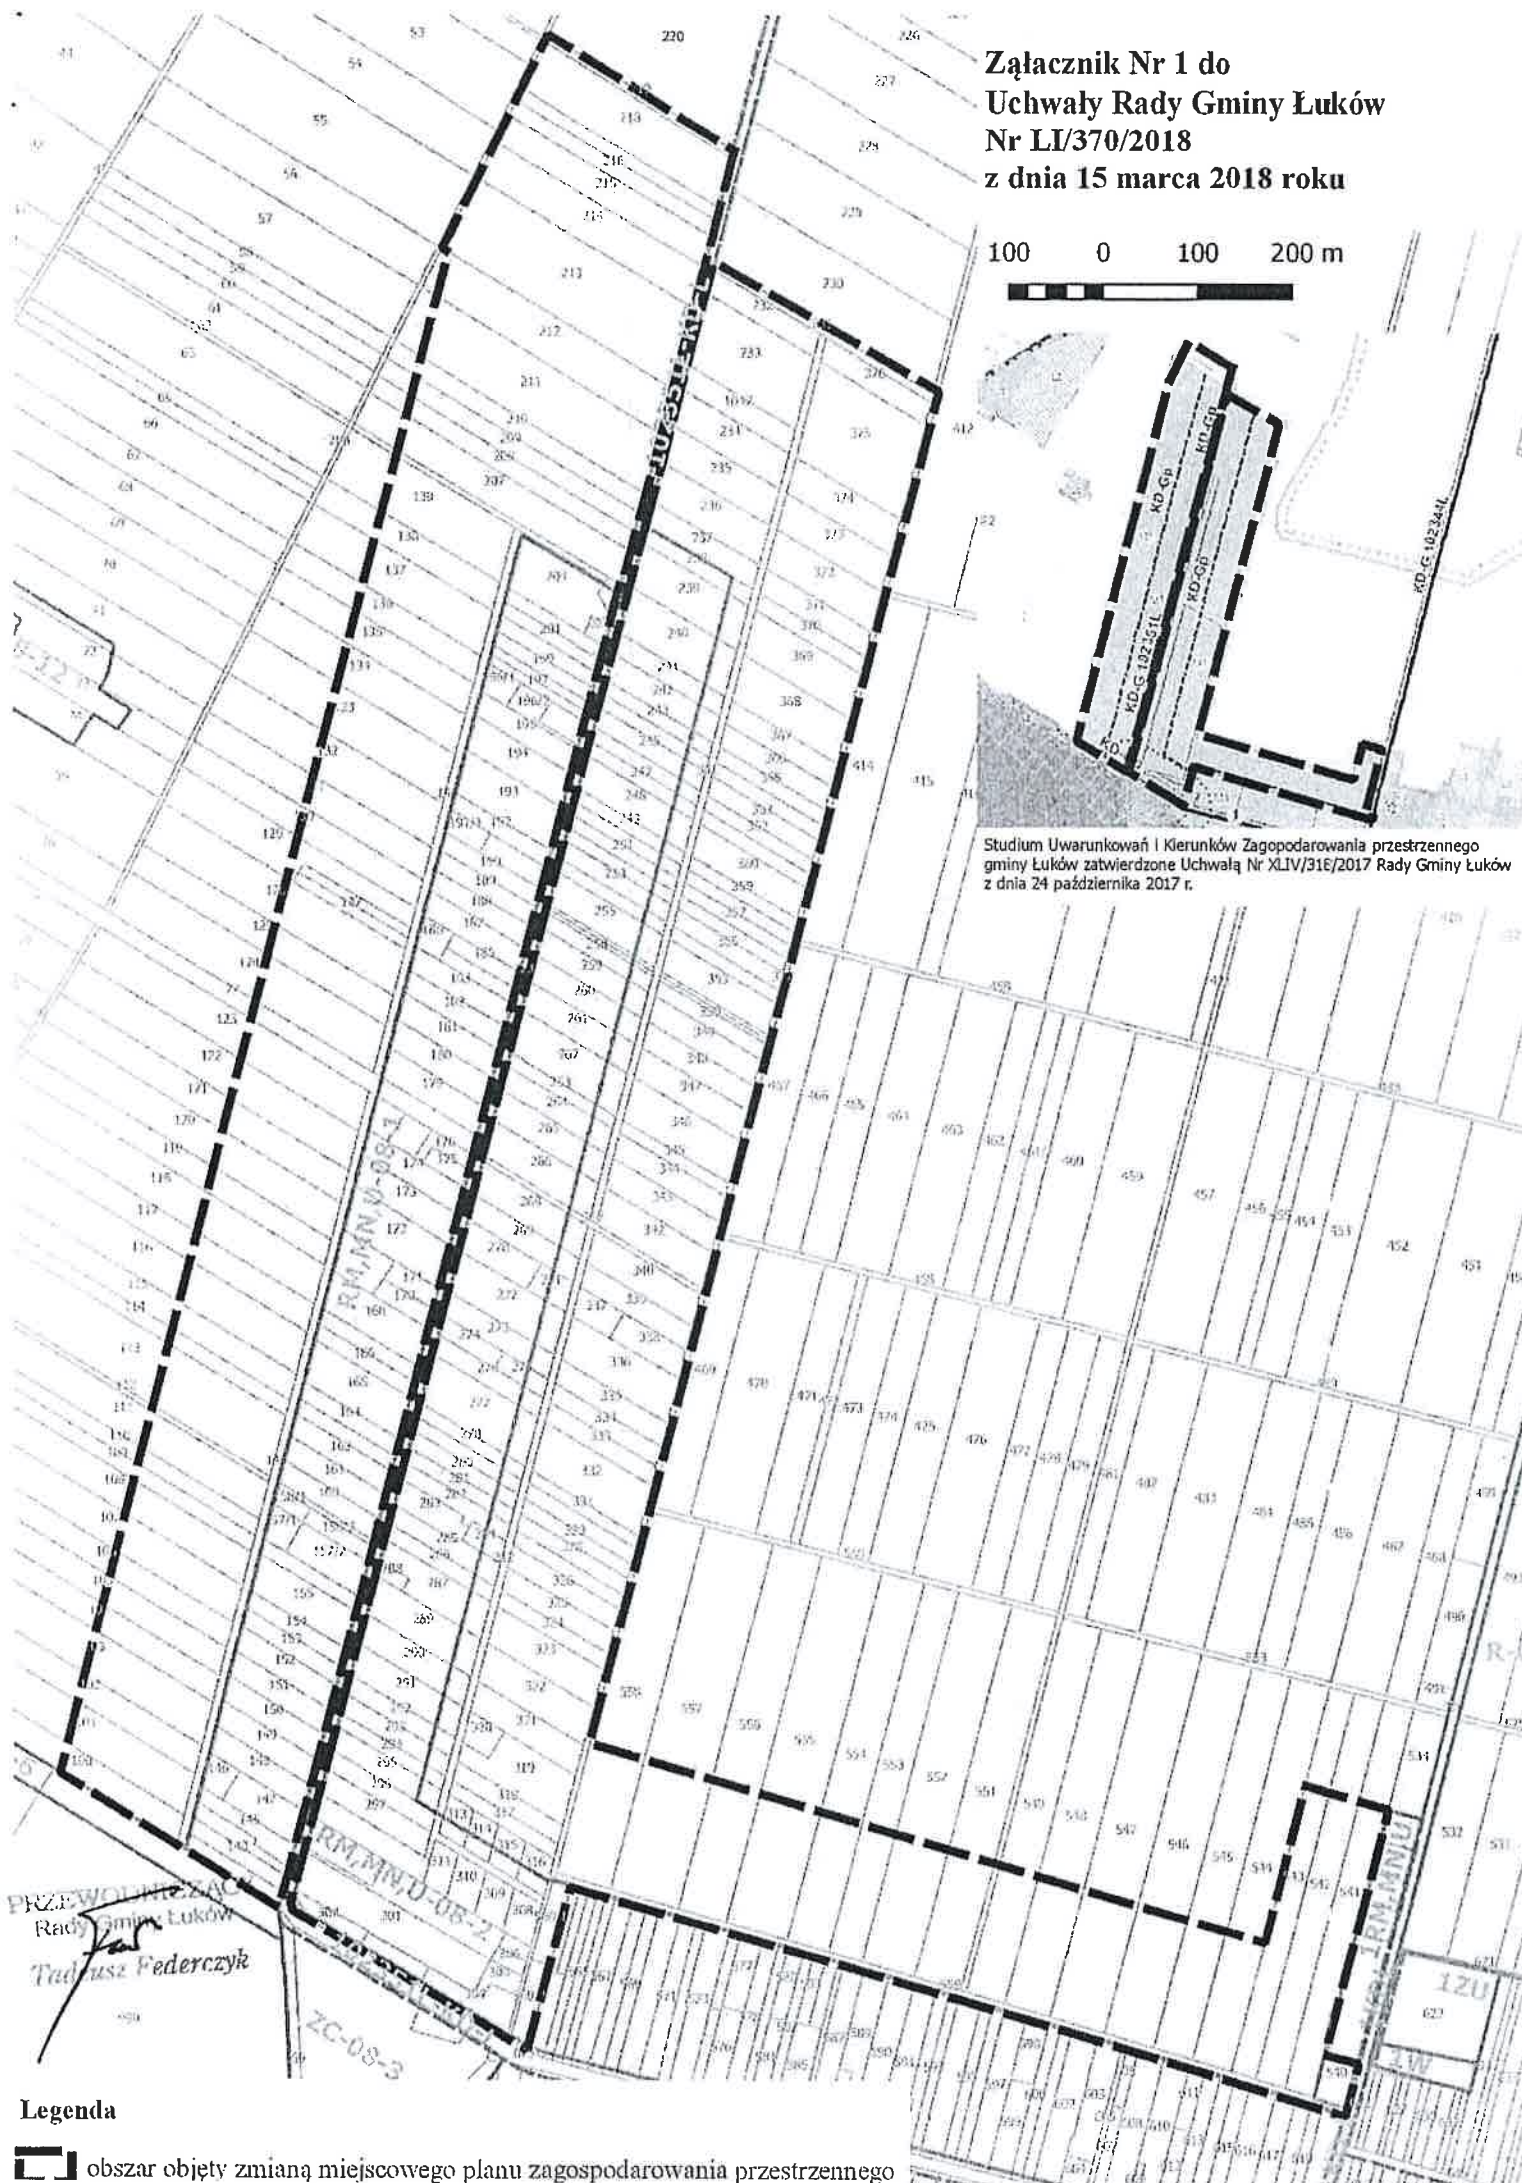

PRZEWODNICZĄC
Rady Gminy Łuków
Tadeusz Federczyk

Legenda


 obszar objęty zmianą miejscowego planu zagospodarowania przestrzennego

Studium Uwarunkowań i Kierunków Zagospodarowania przestrzennego gminy Łuków zatwierdzone Uchwałą Nr XLIV/318/2017 Rady Gminy Łuków z dnia 24 października 2017 r.

Załącznik Nr 3 do
Uchwały Rady Gminy Łuków
Nr LI/370/2018
z dnia 15 marca 2018 roku

100 0 100 200 m


PRZEWODNICZĄCY
Rady Gminy Łuków

 obszar objęty zmianą miejscowego planu zagospodarowania przestrzennego



Załącznik Nr 4 do
Uchwały Rady Gminy Łuków
Nr LI/370/2018
z dnia 15 marca 2018 roku

100 0 100 200 m

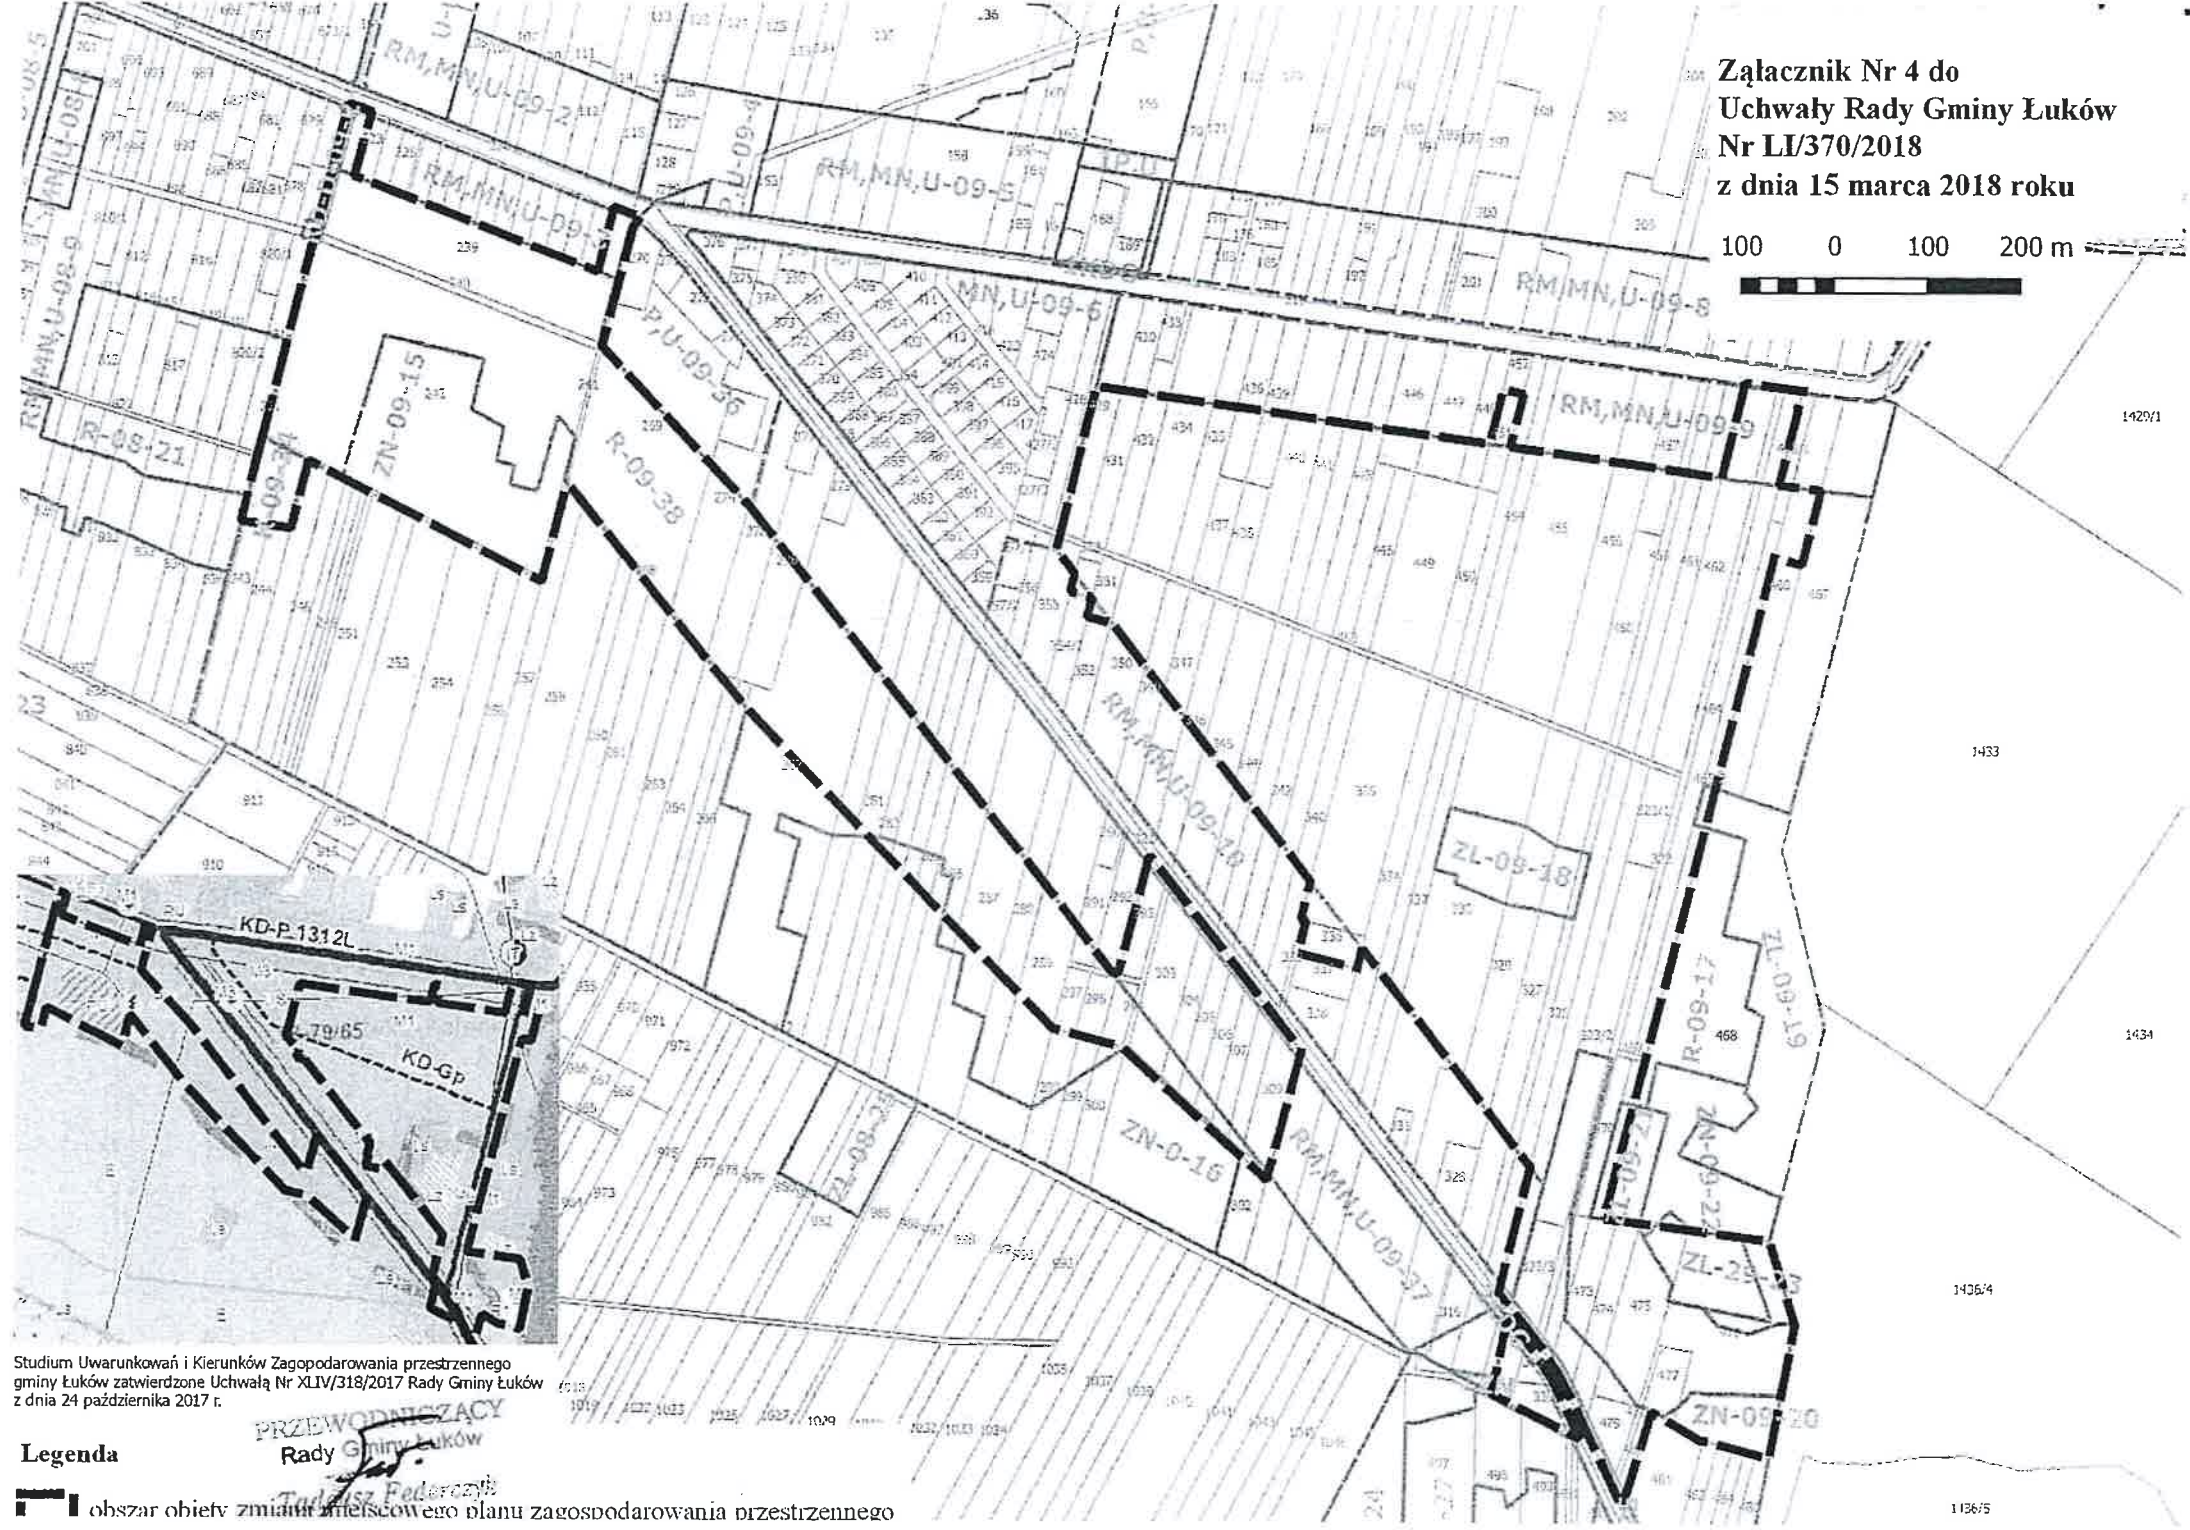

Studium Uwarunkowań i Kierunków Zagospodarowania przestrzennego gminy Łuków zatwierdzone Uchwałą Nr XLIV/318/2017 Rady Gminy Łuków z dnia 24 października 2017 r.

Legenda
■ obszar objęty zmianą miejscowego planu zagospodarowania przestrzennego