

# OGŁOSZENIE

## Wójt Gminy Łuków

działając na podstawie art. 38 i art. 40 ust. 1 pkt 1 ustawy z dnia 21 sierpnia 1997 r. o gospodarce nieruchomościami (tj. Dz. U. z 2015 r., poz. 782), art. 5 ust. 1 pkt 1 ustawy z dnia 11 marca 2004 r. o podatku od towarów i usług (Dz. U. z 2011 r. Nr 177, poz. 1054 ze późn. zmianami) § 1 uchwały Nr X/83/2015 Rady Gminy Łuków z dnia 17 sierpnia 2015 r. w sprawie wyrażenia zgody na zbycie nieruchomości oraz Zarządzenia Nr 0050.43.2015 Wójta Gminy Łuków z dnia 9 października 2015 r. w sprawie sprzedaży mienia komunalnego w miejscowości Krynka.

### OGŁASZA PRZETARG USTNY NIEOGRANICZONY

#### na sprzedaż nieruchomości niezabudowanej położonej w miejscowości Krynka

Miejsce położenia nieruchomości	Oznaczenie nieruchomości wg księgi wieczystej oraz katastru nieruchomości		Pow. działki w ha	Opis nieruchomości	Przeznaczenie działki zgodnie z Miejscowym Planem Zagospodarowania Przestrzennego Gminy Łuków	Cena działki w zł (+ 23 % VAT)	Wadium w zł	Kwota minimalnego postąpienia w licytacji w zł
	KW	nr ewid.						
Krynka	LU1U/00024214/6	254/2	0,7497	Nieruchomość niezabudowana, użytkowana dotychczas jako część boiska piłkarskiego. Działka o regularnym kształcie prostokąta przylega do drogi publicznej z nawierzchnią utwardzoną tłuczniem z kamienia w odległości kilkudziesięciu metrów od drogi utwardzonej asfaltem. Teren płaski. Dostępność komunikacyjna dobra, wjazd bezpośrednio z drogi gminnej. Działka ogrodzona wzdłuż północnego i południowego boku oraz w obrębie działki z północy na południe. <u>Urządzenia infrastruktury komunalnej terenu:</u> - wodociąg w granicach sąsiedniej nieruchomości, - energia elektryczna	teren usług publicznych - sportu [US-15-55]  <u>W strefie tej podstawowe użytkowanie to:</u> oświata, kultura, ośrodki kultury sakralnej, ośrodki zdrowia, tereny sportu i rekreacji.	141 600,00	14 000,00	1 420,00

Przetarg odbędzie się w dniu 19.11.2015 r. o godz. 10<sup>00</sup> w Urzędzie Gminy Łuków ul. Świderska 12, 21-400 Łuków w sali konferencyjnej urzędu.

Warunkiem przystąpienia do przetargu jest dokonanie wpłaty wadium PLN z podaniem imienia i nazwiska, miejsca zamieszkania wpłacającego w przypadku firm nazwy i siedziby firmy oraz z dopiskiem miejscowości i numeru działki, której licytacja dotyczy, w wysokości podanej wyżej na konto **Urzędu Gminy Łuków Nr: 15 1020 1260 0000 0102 0014 0533 w Banku PKO BP S.A. o/ Łuków** w terminie do dnia **13.11.2015 r.** (wpłata wadium w formie przelewu bankowego winna być dokonana odpowiednio wcześniej, tak aby w dniu 26.06.2015 r. wadium znajdowało się na rachunku organizatora przetargu. W przypadku wpłaty wadium w kasie banku, za pośrednictwem Poczty Polskiej, lub innego podmiotu świadczącego niniejsze usługi, należy doliczyć koszty obsługi niniejszej operacji).

**Cudzoziemcy chcący nabyć nieruchomość winni legitymować się w dniu przetargu zezwoleniem lub promesą zezwolenia Ministra Spraw Wewnętrznych pod rygorem niedopuszczenia ich do przetargu. Powyższe nie dotyczy cudzoziemców zwolnionych z tego obowiązku z mocy ustawy z dnia 24 marca 1920 r. o nabywaniu nieruchomości przez cudzoziemców / Dz.U. z 2004r. Nr 167,poz. 1758 z późn. zm./. Z cudzoziemcem na przetargu winien uczestniczyć tłumacz przysięgły.**

Osoby przystępujące do przetargu winny posiadać dowód wpłaty wadium z określeniem danych jak wyżej. Przedstawiciel osoby prawnej i jednostek organizacyjnych nie posiadających osobowości prawnej, a zgłaszający udział w przetargu, obowiązany jest przedłożyć pełnomocnictwo potwierdzone notarialnie, upoważniające do udziału w postępowaniu przetargowym, albo oryginał wpisu do właściwego rejestru upoważniającego do samodzielnego działania w imieniu firmy . W przypadku wspólników spółki cywilnej, aktualne zaświadczenie o wpisie do ewidencji działalności gospodarczej, lub zaświadczenie z Centralnej Ewidencji i Informacji o Działalności Gospodarczej. W każdym przypadku, należy okazać dokument stwierdzający tożsamość. Szczegółowe warunki przetargu określone są w regulaminie dostępnym w Urzędzie Gminy Łuków, który odczytany zostanie w dniu przetargu.

Wadium wpłacone przez osobę wygrywającą przetarg zaliczone zostaje na poczet ceny nabycia. W razie uchylania się przez tę osobę od zawarcia umowy w dniu ustalonym przez organizatora przetargu (podanym w zawiadomieniu) lub gdy nie dojdzie do umowy z braku zgody współmałżonka, wpłacone wadium ulega przepadkowi na rzecz Sprzedającego. Pozostałym uczestnikom przetargu, wadium zostanie zwrócone niezwłocznie po odwołaniu lub zamknięciu przetargu, jednak nie później niż 3 dni od dnia, odpowiednio: odwołania, zamknięcia, unieważnienia, zakończenia przetargu wynikiem negatywnym.

Przetarg jest ważny bez względu na liczbę uczestników, jeżeli przynajmniej jeden uczestnik zaoferował co najmniej jedno postąpienie powyżej ceny wywoławczej. Nieruchomość sprzedawana jest na podstawie danych z ewidencji gruntów. Geodezyjne okazanie granic sprzedawanych nieruchomości jest możliwe na koszt i wniosek osoby zainteresowanej po uprzednim opłaceniu kosztów geodety. Przed przystąpieniem do przetargu uczestnik zobowiązany jest zapoznać się z przedmiotem przetargu. Nabywca przyjmuje nieruchomość w stanie istniejącym. Sprzedający nie odpowiada za wady ukryte zbywanej nieruchomości.

Protokół z przeprowadzonego przetargu stanowi podstawę zawarcia umowy przed notariuszem.

Do ceny sprzedaży osiągniętej w przetargu, zostanie doliczony 23 % VAT zgodnie z obowiązującymi przepisami. Cena sprzedaży + należny VAT podlega zapłacie jednorazowej nie później niż dzień przed datą zawarcia umowy przenoszącej własność.

O terminie i miejscu zawarcia umowy sprzedaży osoby ustalone jako nabywcy zostaną powiadomieni przez organizatora przetargu najpóźniej w ciągu 21 dni od dnia rozstrzygnięcia przetargu.

Termin i miejsce zawarcia umowy ustala organizator przetargu.

Nabywca nieruchomości ponosi wszelkie opłaty i podatki, koszty notarialne, sądowe i inne związane z przeniesieniem własności nieruchomości.

Zastrzega się prawo odwołania przetargu jedynie z ważnych powodów, niezwłocznie podając informację i przyczynę odwołania przetargu do publicznej wiadomości, poprzez wywieszenie w siedzibie Urzędu Gminy Łuków, na stronie internetowej Gminy oraz ogłoszenie w prasie.

Dodatkowych informacji udzielają pracownicy Referatu Gospodarki i Przedsiębiorczości Urzędu Gminy Łuków, ul. Świderska 12, pok. nr 35 i 38 oraz pod numerem tel./0-25/ 798 24 39 wew. 135 i 138.

WÓJT  
*M. Ostak*  
mgr Mariusz Ostak


Łuków, dn. 14.10.2015 r.

# Krynka

działka 254/2



Szkieło orientacyjny skala 1 : 50 000

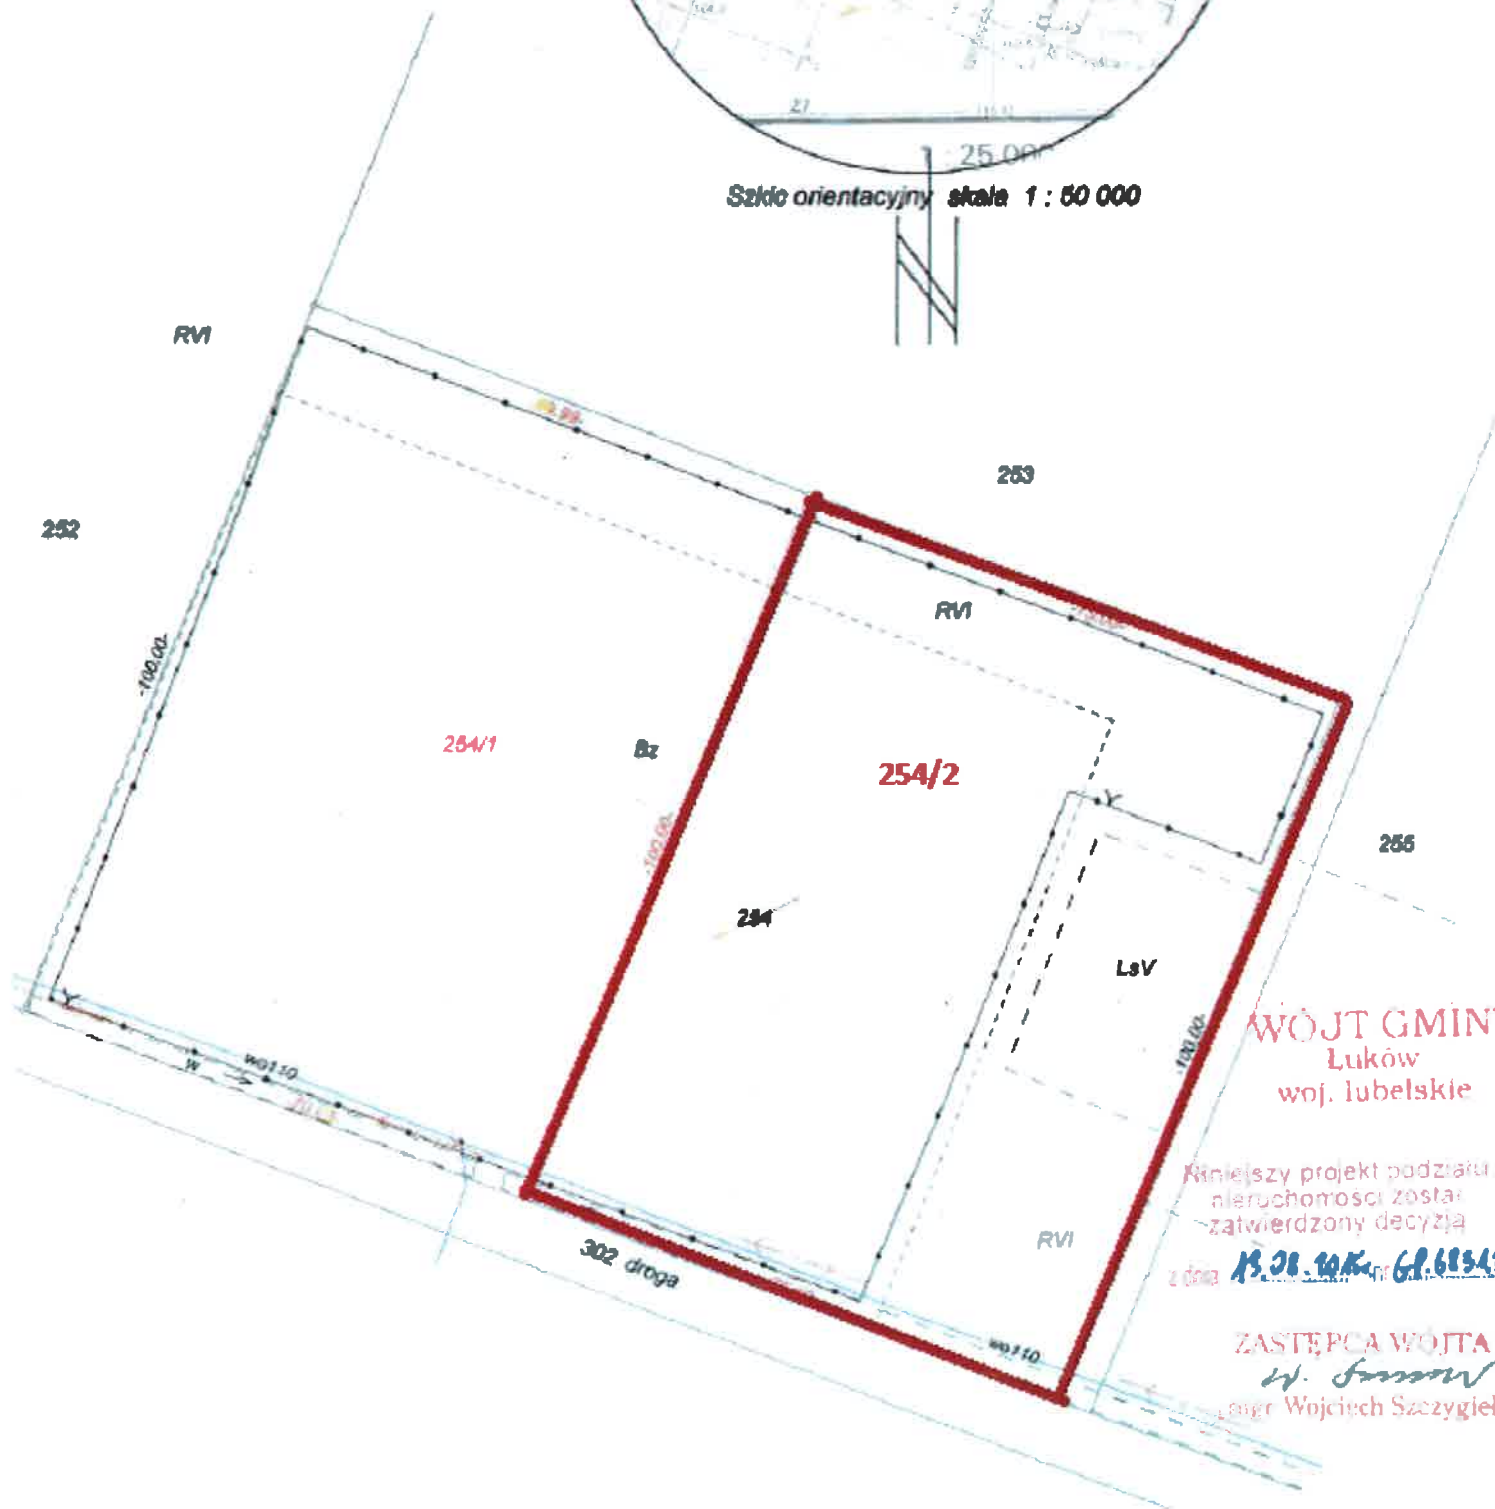

**WÓJT GMINY**  
Luków  
woj. lubelskie

Niniejszy projekt podziału  
nieruchomości został  
zatwierdzony decyzją  
z dnia **13.01.2024** r. nr **GP.615428**

ZASTĘPCA WÓJTY  
*W. Janowski*

mgr Wojciech Szczygiel