


PRZEKRÓJ NORMALNY NR 1

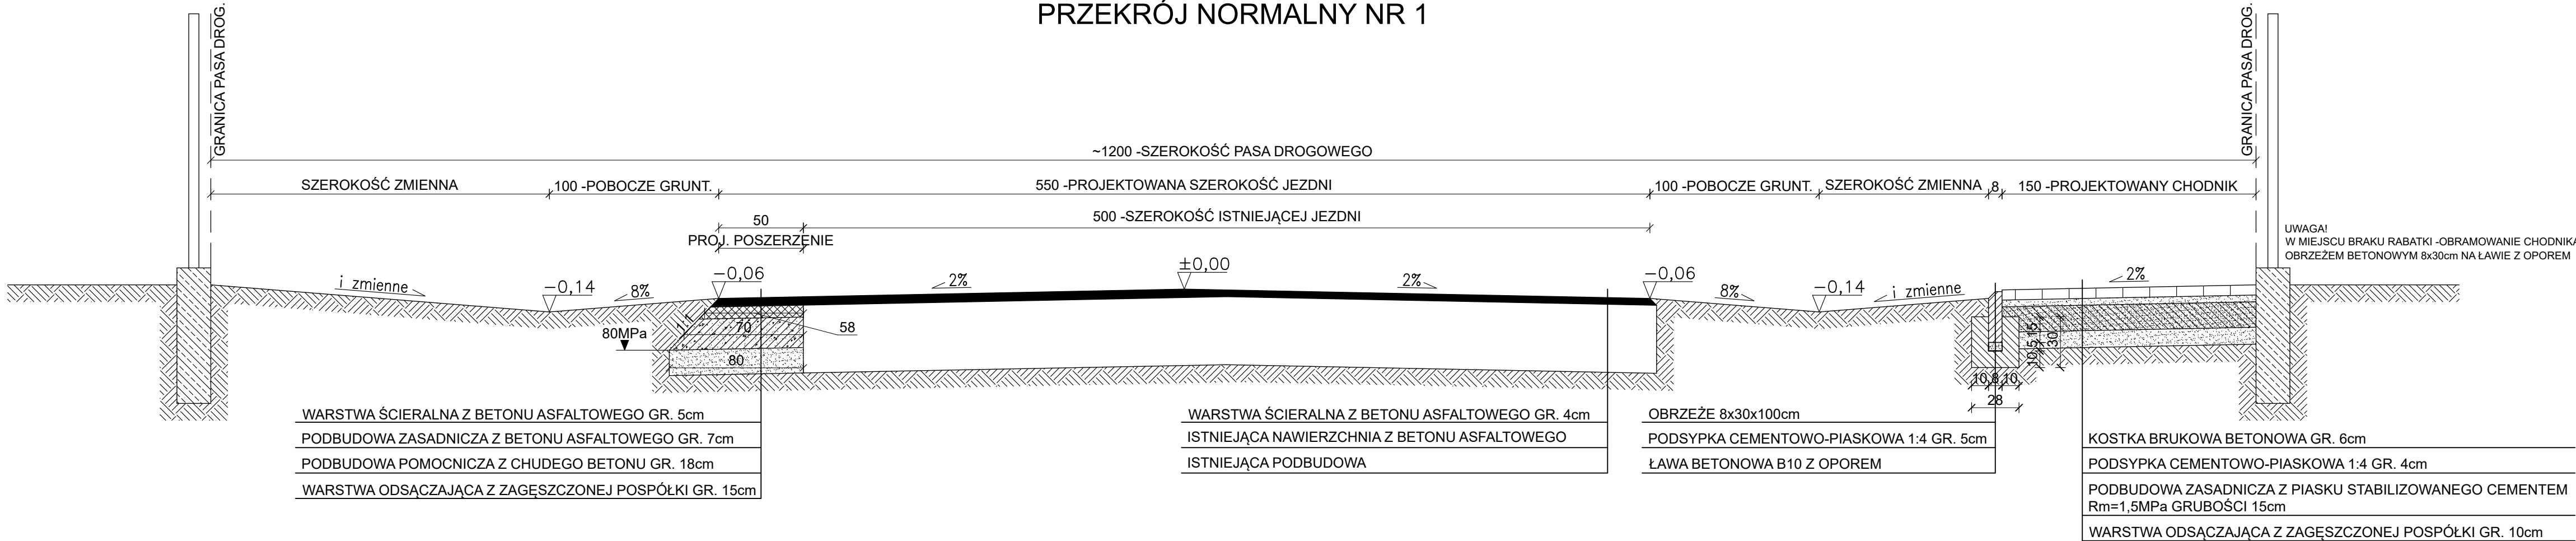

NAZWA INWESTYCJI Przebudowa dróg gminnych [o łącznej długości 999.00mb] -Nr 102757L od km 0+108.65 do km 0+702.95 L=594.30mb -Nr 102758L od km 0+000.00 do km 0+120.60 L=120.60mb -Nr 102759L od km 0+000.00 do km 0+284.10 L=284.10mb		
ADRES OBIEKTU BUDOWLANEGO Ryżki dz. nr 2242/11, 2242/3, 2486/6, 2484/5, 2484/20, 2486/35		
RYSunek PRZEKRÓJ NORMALNY NR 1	SKALA 1:25	DATA 08.2020
OPRACOWAŁ		